

# QUEEN

rue Souveraine

**e-maprod**  
Développeur de biens

15 rue Faidier - 1060 Bruxelles - Tel : +32 2 218 14 64  
www.emaprod.com


**DEDEYNE PROJECTS**

H. Lebbestraat 111 - 8790 Waregem - T 056 60 35 33  
www.dedeyneconstruct.be

BUREAU D'ARCHITECTURE MARC CORBIAU s.p.r.l.

## 5.1 Appartement 4 chambres


Etage : **Etage 5**  
Surface : 277 m2 brut  
Terrasse : 87 m2 brut  
Balcons : 24 m2 brut

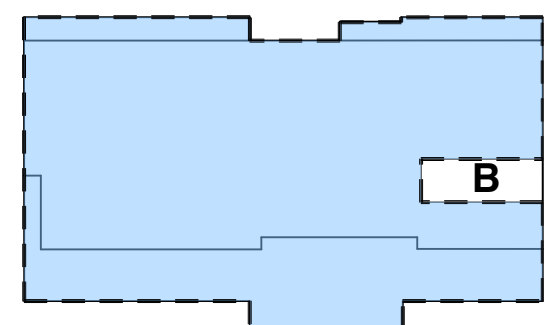

Etage 5 rue Souveraine



Façade rue

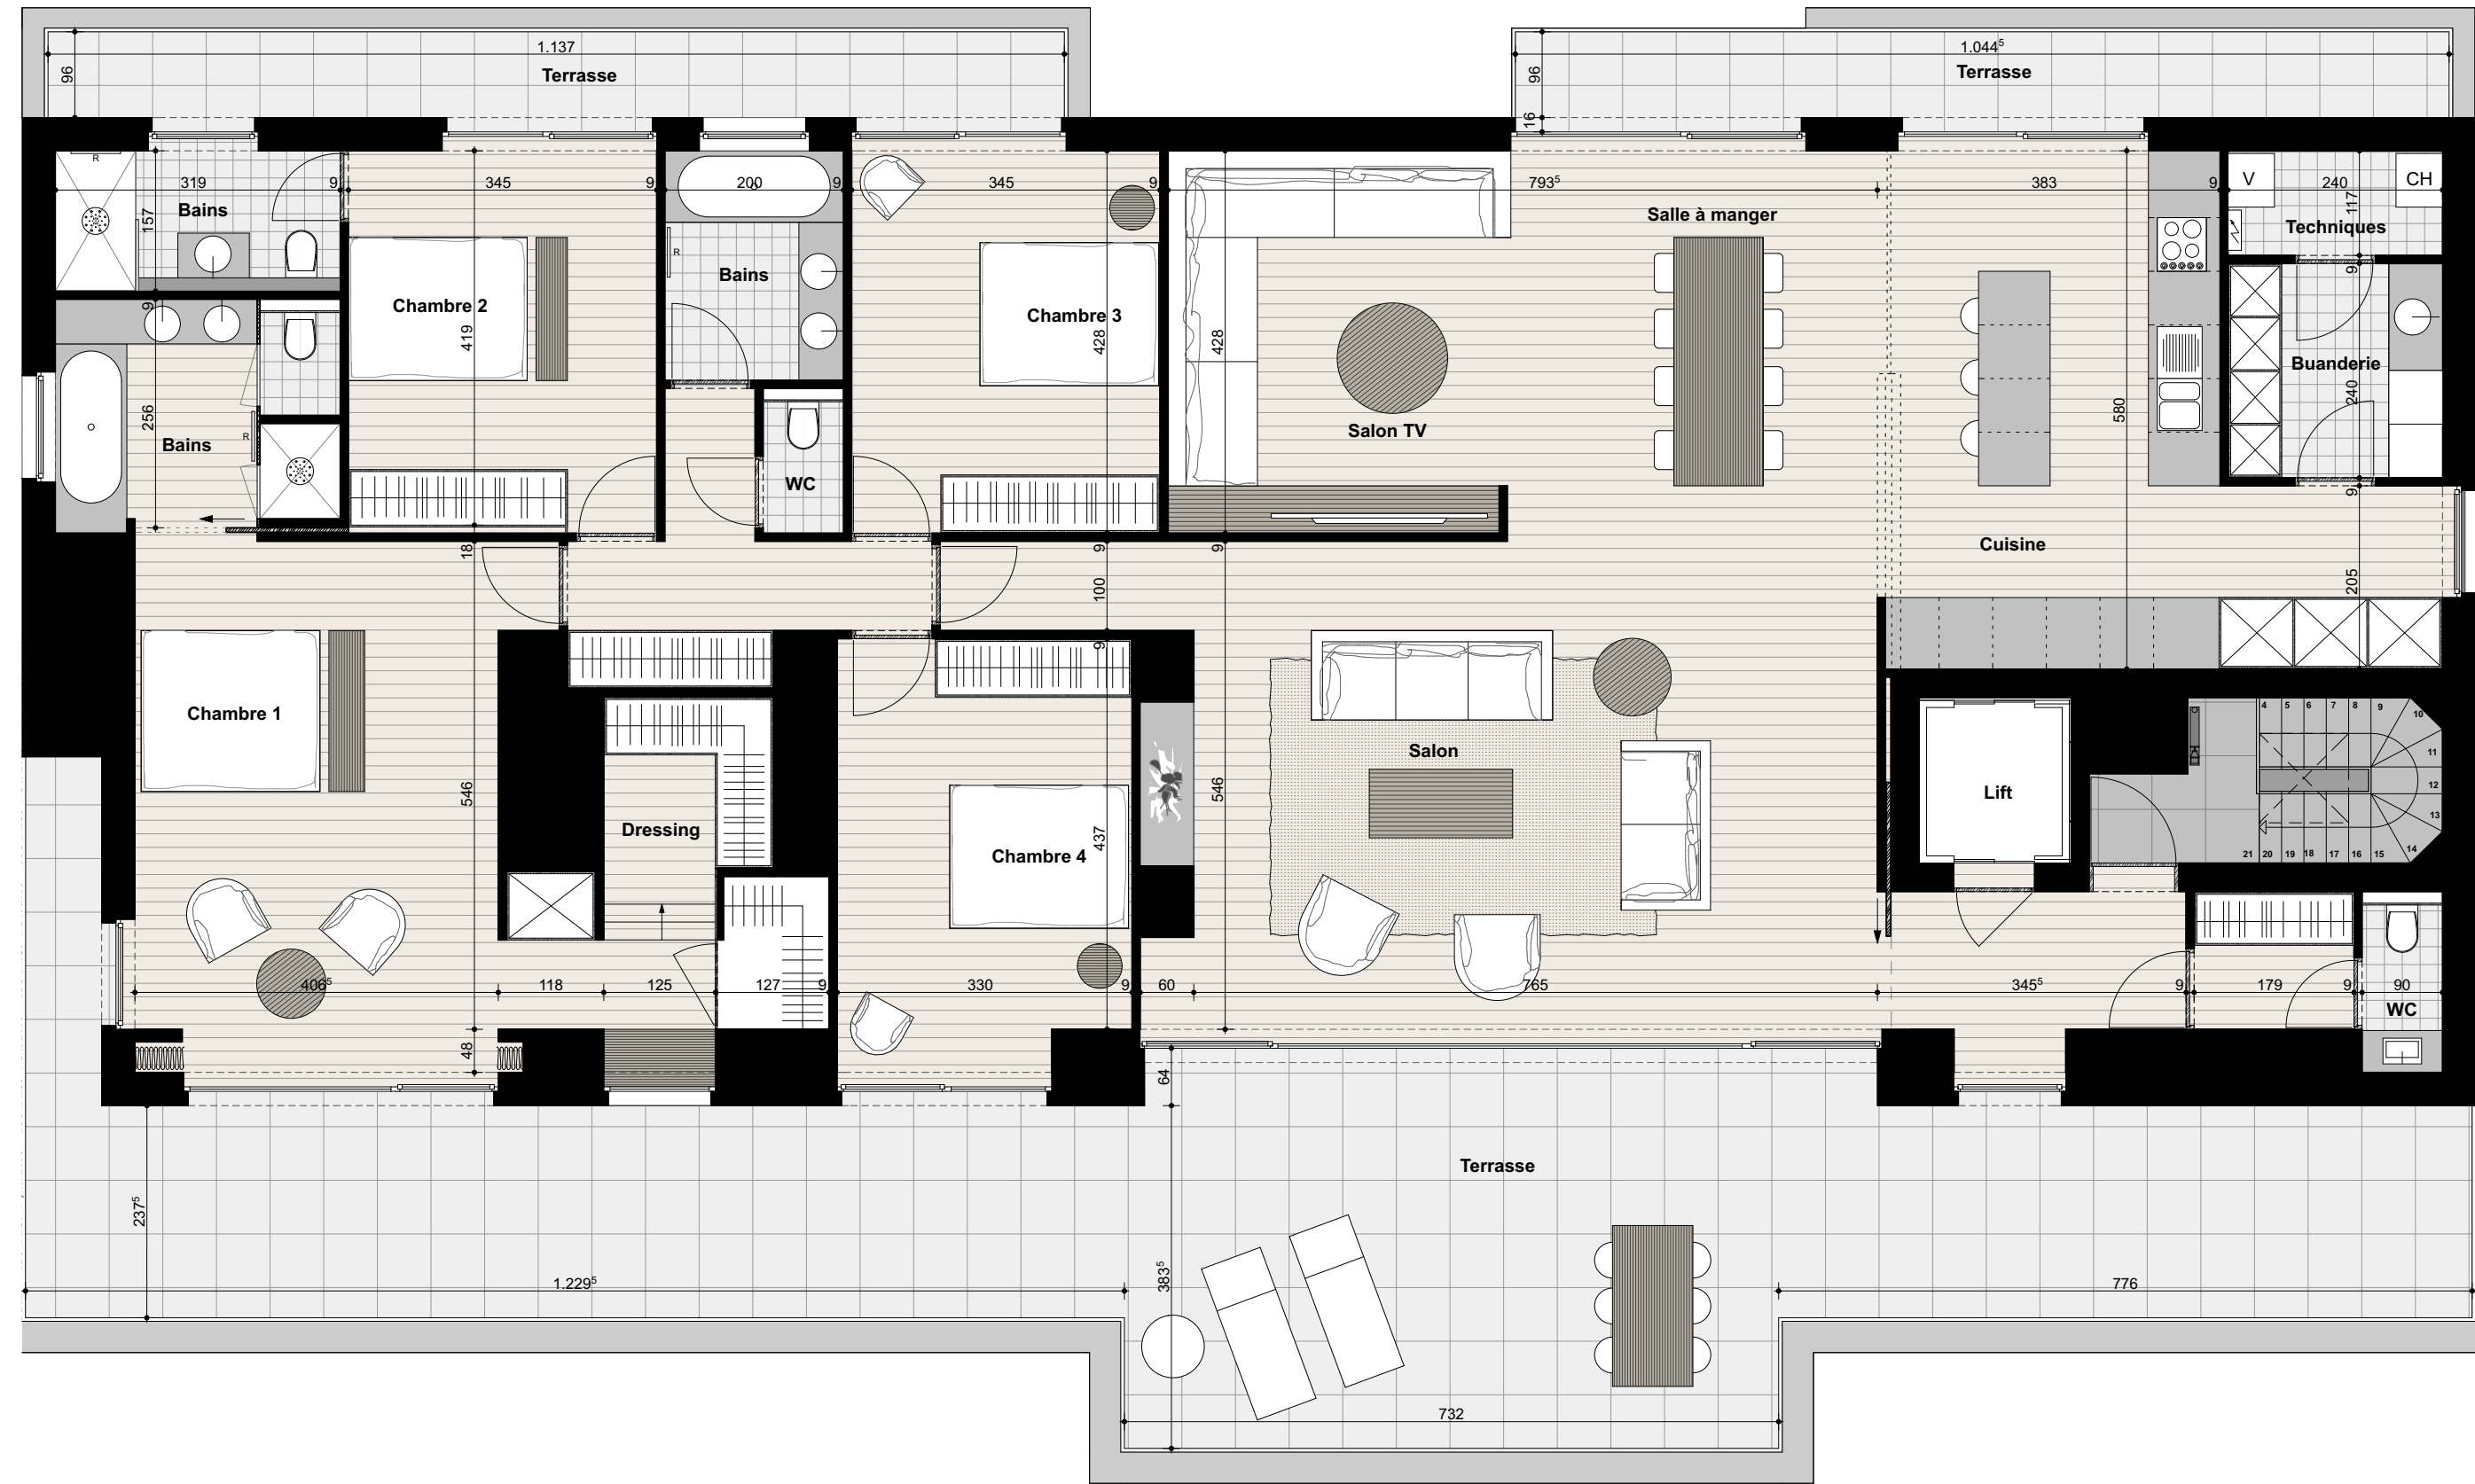

Les matériaux, le mobilier et aménagements de cuisines sont donnés à titre indicatif. Les renseignements repris sur le plan sont fournis à titre indicatif et sont non contractuels. Bien que faisant l'objet d'une attention particulière, les informations sont données sous réserve d'erreurs de saisie et/ou de modifications éventuelles

*Marc Corbiau*  
MARC CORBIAU